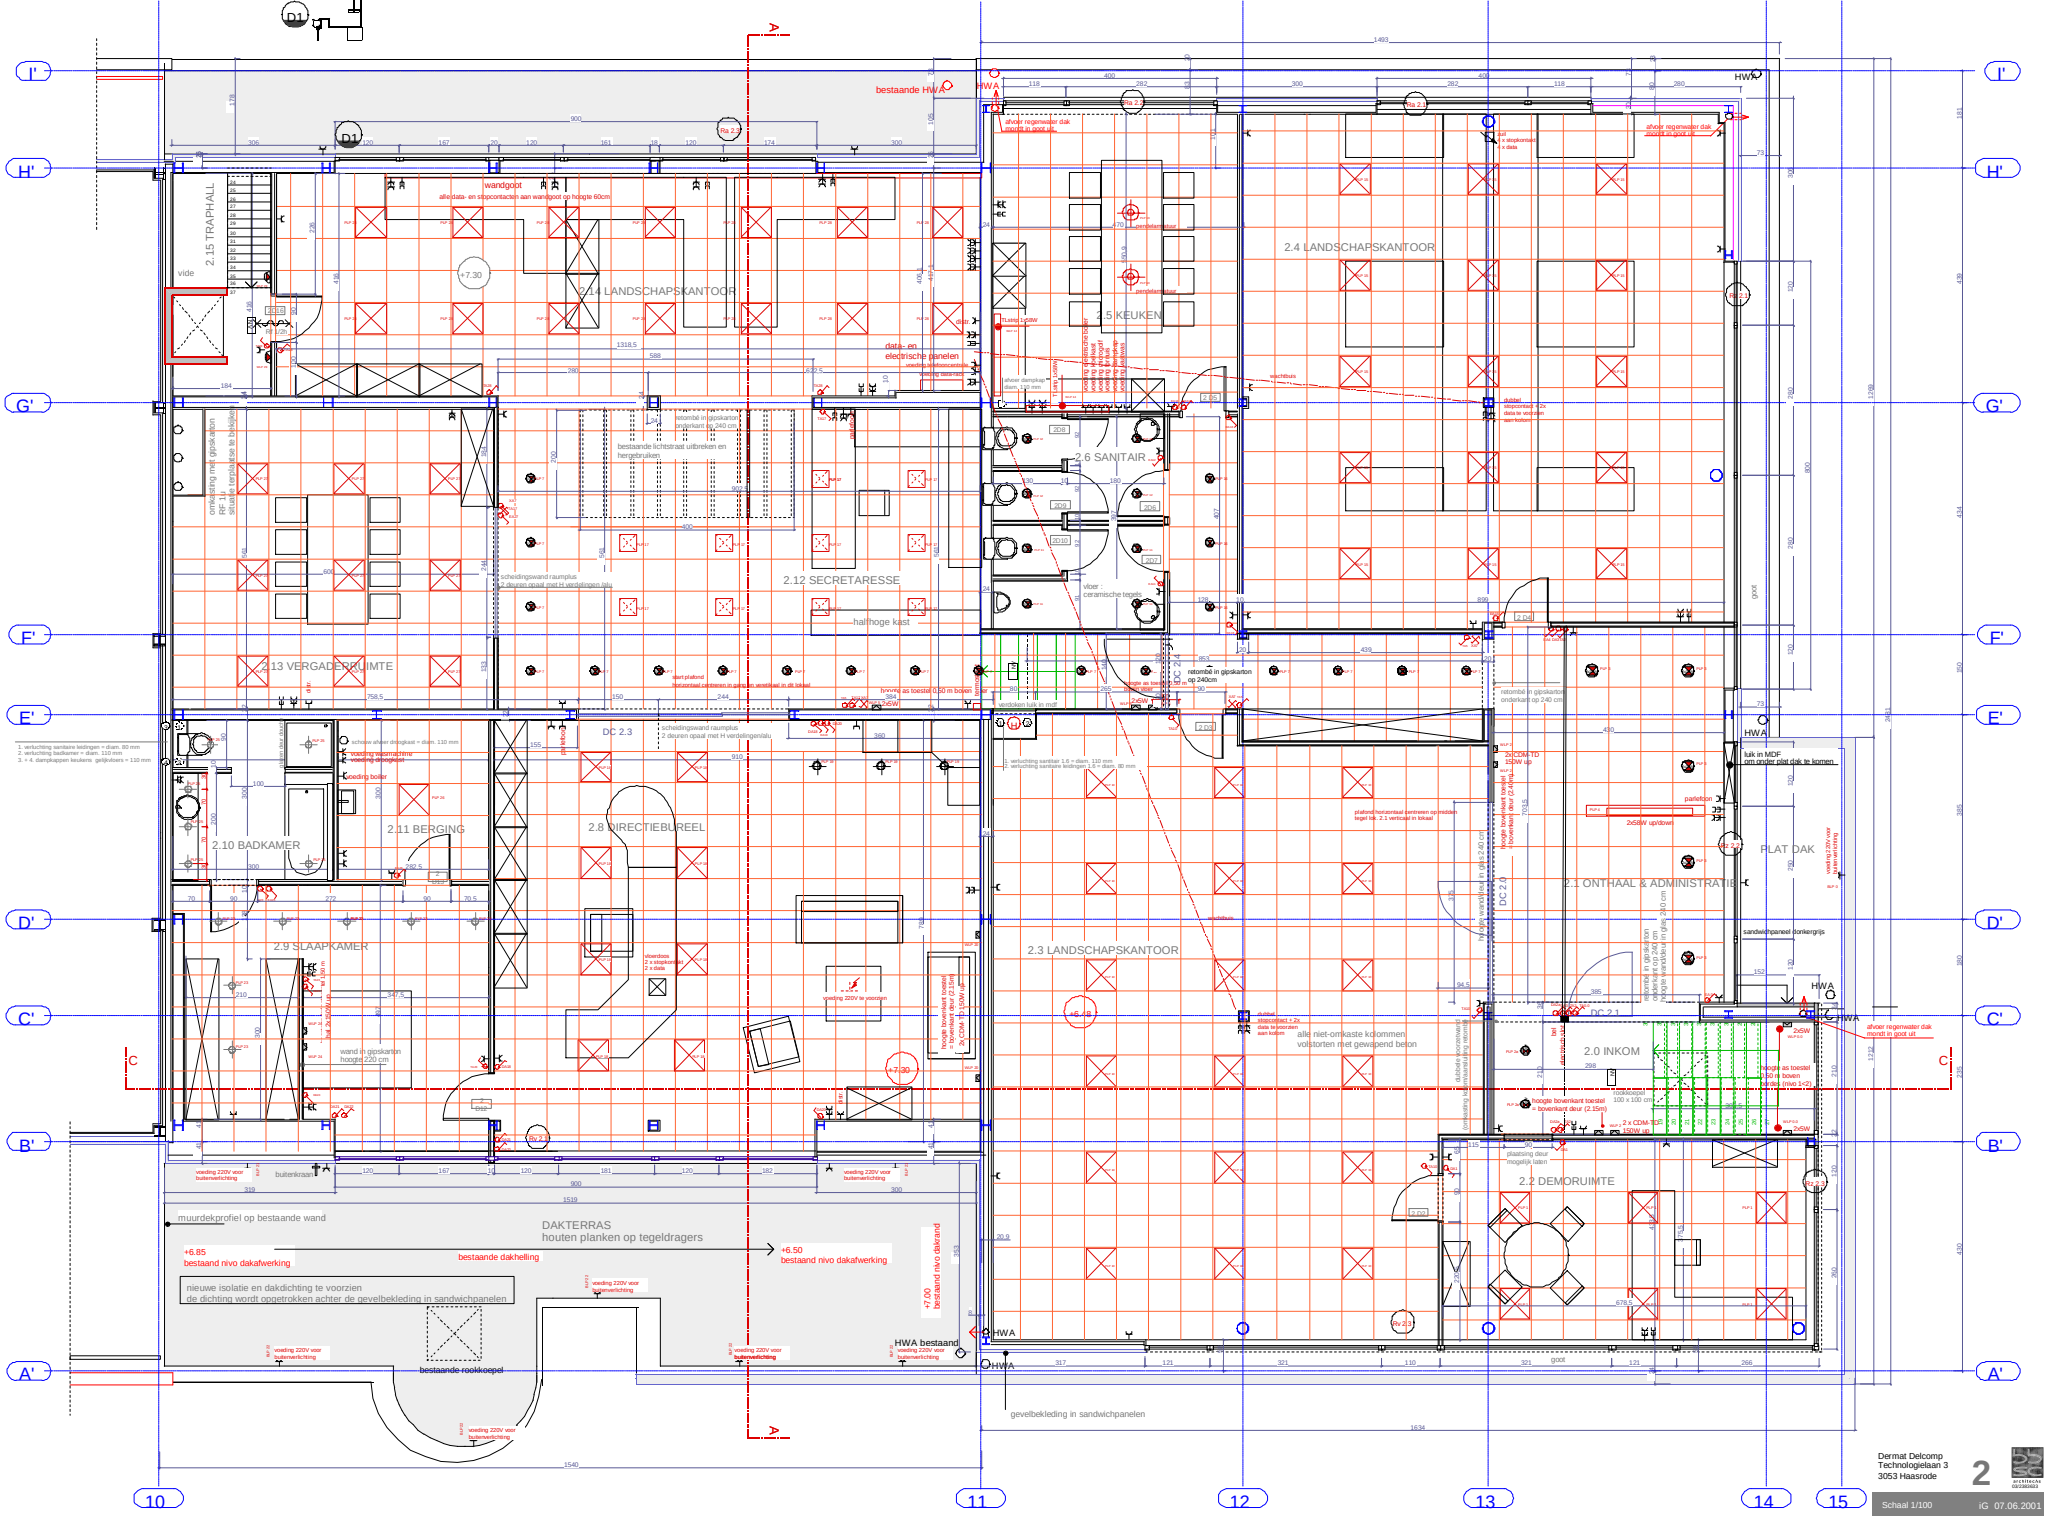

Dermat Delcomp
Technologielaan 3
3053 Haasrode

2

Schaal 1/100 iG 07.06.2001